


7.144.064
1000

MAPA

Nr.rob. 4582

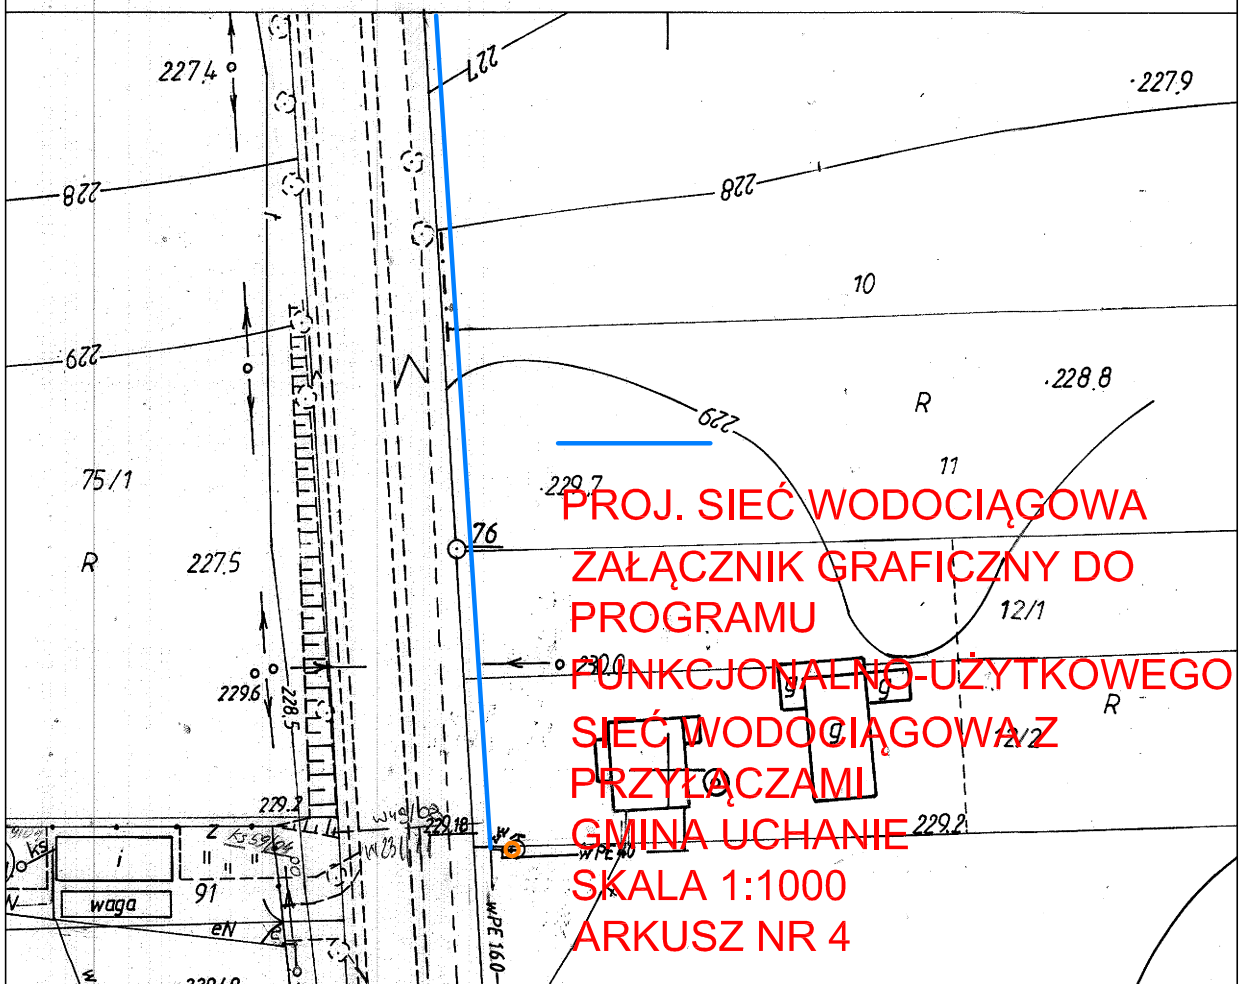

PROJ. SIĘĆ WODOCIĄGOWA
ZAŁĄCZNIK GRAFICZNY DO
PROGRAMU
FUNKCJONALNO-UŻYTKOWEGO
SIĘĆ WODOCIĄGOWA Z
PRZYŁĄCZAMI
GMINA UCHANIE
SKALA 1:1000
ARKUSZ NR 4