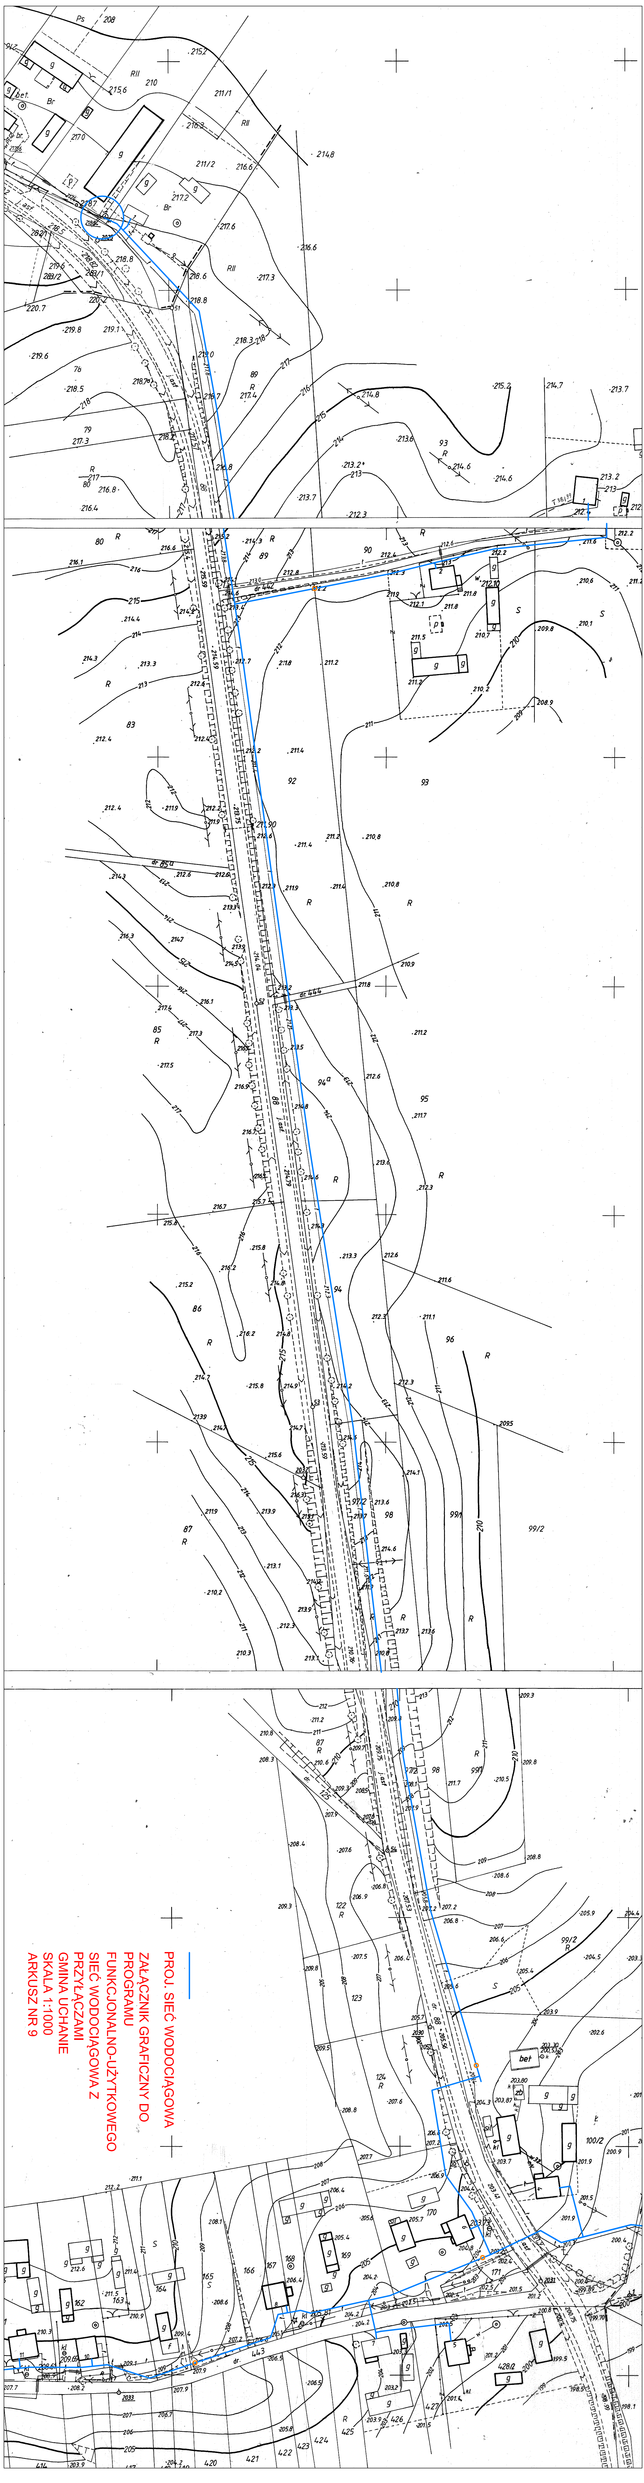
PROJ. SIEĆ WODOCIĄGOWA
ZAŁĄCZNIK GRAFICZNY DO
PROGRAMU
FUNKCJONALNO-UŻYTKOWEGO
SIEĆ WODOCIĄGOWA Z
PRZYŁĄCZAMI
GMINA UCHANIE
SKALA 1:1000
ARKUSZ NR 9